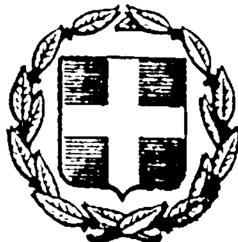


ΕΦΗΜΕΡΙΣ ΤΗΣ ΚΥΒΕΡΝΗΣΕΩΣ
ΤΗΣ ΕΛΛΗΝΙΚΗΣ ΔΗΜΟΚΡΑΤΙΑΣ

ΑΘΗΝΑ 1 ΙΟΥΝΙΟΥ 1983 | ΤΕΥΧΟΣ ΤΕΤΑΡΤΟ | ΑΡΙΘΜΟΣ ΦΥΛΛΟΥ 193

ΠΕΡΙΕΧΟΜΕΝΑ

ΑΠΑΛΛΟΤΡΙΩΣΕΙΣ
ΑΠΟΦΑΣΕΙΣ

ΑΠΑΛΛΟΤΡΙΩΣΕΙΣ
ΑΠΟΦΑΣΕΙΣ

Αριθ. Κ.3461/520 (1)

Έγκριση δημιουργίας ζώνης παραλίας στη θέση «ΦΩΛΕΑ» Επαρχίας Παγγαίου Νομού Καβάλας.

Ο ΥΠΟΥΡΓΟΣ ΟΙΚΟΝΟΜΙΚΩΝ

Έχοντας υπόψη:

1. Τις διατάξεις των παρ. 2 και 5 του άρθρου 6 του Α.Ν. 2344/1940 «περί αιγιαλού και παραλίας», ως αντικατεστάθηκαν με τις διατάξεις του άρθρου 13 του Νόμου 1078/1980.

2. Τη σύμφωνη γνώμη του Γενικού Επιτελείου Ναυτικού, που διατυπώθηκε στο Φ. 187.2/126/82/5.3.1982 έγγραφό του.

2. Την ΕΦ.164513/6.5.1982 απόφαση του Νομάρχη Καβάλας, με την οποία επικυρώθηκε η έκθεση της Επιτροπής και το σχετικό τοπογραφικό διάγραμμα, που δημοσιεύθηκαν στο υπ' αριθ. 447/13.9.82 ΦΕΚ τ.Δ'.

4. Την 11335/13.7.1982 κοινή απόφαση των Πρωθυπουργού και Υπουργού Οικονομικών «περί ανάθεσης αρμοδιοτήτων στους Υφυπουργούς Οικονομικών», αποφασίζουμε:

Εγκρίνουμε, για την προσαύξηση του αιγιαλού, τη δημιουργία ζώνης παραλίας στη θέση «ΦΩΛΕΑ» Επαρχίας Παγγαίου Νομού Καβάλας όπως αυτή καθορίστηκε από την αρμόδια Επιτροπή του άρθρου 74 του 636/1977 Π. Δ/τος και εικονίζεται στο από 24 Απριλίου 1981 και με κλίμακα 1:500 τοπογραφικό και υψομετρικό διάγραμμα του Αγρονόμου Τοπογρ. Μηχ/κού Γεωργίου Α. Αδρίμη το οποίο έχει θεωρηθεί από το Δ/ντή Τεχν. Υπηρεσιών Ν. Καβάλας Δ. Καμηλιώτη την 16.12.1981 και συνοδεύει την από 9.6.1981 έκθεση της εν λόγω Επιτροπής.

Η παρούσα απόφαση μαζί με την Έκθεση της Επιτροπής και το τοπογραφικό διάγραμμα να δημοσιευθούν στην Εφημερίδα της Κυβέρνησης (άρθρο 13 Νόμου 1078/1980).

ΕΚΘΕΣΗ ΕΠΙΤΡΟΠΗΣ ΚΑΘΟΡΙΣΜΟΥ ΤΩΝ ΟΡΙΩΝ ΤΟΥ ΑΙΓΙΑΛΟΥ (Άρθρο 74 Π.Δ. 636/77)

Διά τον καθορισμό το πρώτο των ορίων του αιγιαλού εις την περιοχή «ΦΩΛΕΑ» Κοινότητος Φωλεάς Επαρχίας Παγγαίου, πρό ιδιοκτησίας Νίκης Μουτσοκάπα.

Εν Καβάλα τη 9.6.1981 οι υπογεγραμμένοι:

1. Δημήτριος Μερτζεμέκης, Οικον. Έφορος Ελευθ/λεως.

2. Ιωάννης Χρυσάγης, Πολ. Μηχ/κός με 6ο β. αναπληρωτής Δ/ντού τοῦ Δ.Τ.Υ.Ν. Καβάλας.

3. Χαράλαμπος Μαρτίνος, Ανθ/ρχος Λ.Σ. Υπολιμενάρχης Καβάλας, αποτελούντες την Επιτροπή καθορισμού των ορίων του αιγιαλού δυνάμει του άρθρου 74 του Π.Δ. 636/77 και της υπ' αριθ. ΕΦ 170622/19.12.80 αποφάσεως Νομάρχου (παρ. 1 άρθρο 63 του Π.Δ. 636/77, συγκληθείσα διά της ΕΦ 2110/26.5.81 του Προέδρου αυτής μετέβημεν επί τόπου εις την προαναφερομένην περιοχήν την 9ην Ιουνίου 1981.

Λαβόντες υπόψιν:

1. Την από 4.5.81 αίτηση της ενδιαφερομένης δια της οποίας ζητείται καθορισμός των ορίων του αιγιαλού είς την ανωτέρω περιοχή.

2. Το υπό του Αγρονόμου Τοπογράφου Μηχ/κού Γεωργίου Αδρίμη συνταχθέν την 24.4.81 τοπογραφικό και υψο-

μετρικό διάγραμμα εις ένα (1) φύλλο πινακίδος εις κλίμακα 1 :500 ηλεγμένο δια την ακρίβεια της αποτυπώσεως υπό του Χρυσάγη Ιωάννη - Πολ/κού Μηχ/κού με 6ο β. στη Δ.Τ.Υ.Ν. Καβάλας την 8.12.81 και θεωρηθέν υπό της Δ.Τ.Υ.Ν. την 16.12.1981, ως το άρθρο 20 Ν.719/77 ορίζει.

3. Τας σχετικάς διατάξεις του Α.Ν. 2344/40 ως ούτος ετροποποιήθη ως και την προς τούτον σχετικήν Δικαστηριακήν και Διοικητικήν Νομολογίαν.

4. Την εκ της επιτο[illegible] ταβάσεως σχηματισθείσαν αντίληψιν περί του [illegible] β[illegible]νης ζώνης της ξηράς και λοιπών συν[illegible] [illegible]χείων ήτοι :

α) Η περιγραφή της μορφολογίας της περιοχής συνίσταται ως εξής : Το έδαφος είναι ημιβραχώδες με μικράς και μεγάλας κλίσεις και η βλάστησίς του αποτελείται από αμυγδαλιές και θάμνους. Εις την ανωτέρω περιοχή δεν υπάρχουν ενδείξεις ότι έχουν γίνει παλαιότερα προσχώσεις και ως εκ τούτου δεν υφίσταται παλαιός αιγιαλός.

β) Η υφισταμένη σήμερον ακτογραμμή έχει διαμορφωθεί άνευ διαβρώσεων, προσχώσεων και δεν έχουν εκτελεσθεί τεχνικά έργα.

γ) Η θάλασσα είναι ισοβαθής από 1,00 - 2,00 μ. βάθος και εις απόστασιν 100,00 - 200,00 μ. από την ακτή, μη παρουσιάζουσα ξέρες, υφάλους και ανάπτυγμα πελάγους.

δ) Παλίρροιαι και θαλάσσια ρεύματα, τα φυσιολογικά της θαλάσσης.

ε) Η διεύθυνση των ανέμων είναι από Νότιοι έως Νοτιοανατολικοί, εντάσεως μέχρι 7 BF, αποφασίζει :

1. Καθορίζει επί του ως άνω τοπογρ. διαγράμματος :

α) Την οριογραμμή του αιγιαλού δι' ερυθράς συνεχούς πολυγωνικής γραμμής 1.2 ...... 12 της οποίας αι κορυφαί εξασφαλίζονται από τα σταθερά βραχόσημα 4,5,6,7,8,9,10 και των οποίων αι συντεταγμέναι αναγράφονται στο διάγραμμα.

2. Καθορίζει επί του ως άνω τοπογρ. διαγράμματος :

Την οριογραμμή της παραλίας δ[illegible] [illegible]τρίνης συνεχούς πολυγωνικής γραμμής 1',2', ... [illegible] και της οποίας αι κορυφαί εξασφαλίζονται από τα σταθερά βραχόσημα 4,5,6,7,8,9,10 και των οποίων αι συντεταγμέναι αναγράφονται στο διάγραμμα.

3. Κτίσματα δεν υπάρχουν.

4. Αποφαίνεται ότι δεν υφίσταται παλαιός αιγιαλός.

Η ΕΠΙΤΡΟΠΗ

Ο Πρόεδρος — Τα Μέλη

ΔΗΜ. ΜΕΡΤΖΕΜΕΚΗΣ — ΙΩΑΝ. ΧΡΥΣΑΓΗΣ, ΧΑΡ. ΜΑΡΤΙΝΟΣ

Αθήνα, 3 Νοεμβρίου 1982

Ο ΥΦΥΠΟΥΡΓΟΣ

ΠΑΝΑΓΙΩΤΗΣ ΡΟΥΜΕΛΙΩΤΗΣ

ΤΟΠΟΓΡΑΦΙΚΟ ΔΙΑΓΡΑΜΜΑ κλίμακας 1:500
πρός καθορισμό τῶν όριογραμμῶν Αἰγιαλοῦ καί παραλίας
σέ θεση τῆς περιοχῆς ΦΩΛΗΑΣ παρα την ΕΓΝΑΤΙΑ ΟΔΟ

Πινακας
Συντεταγμενων ορoσημων φ = 40°51 λ = +0° 2'

α/α	X	Ψ
K1	-2?3 22	[illegible]
K2	-188.??	[illegible]
K3	[illegible]	[illegible]
K4	[illegible]	[illegible]
4	[illegible]	[illegible]
5	[illegible]	[illegible]
6	[illegible]	[illegible]
7	[illegible]	[illegible]
8	[illegible]	[illegible]
9	[illegible]	[illegible]
10	[illegible]	[illegible]

ΕΓΝΑΤΙΑ ΟΔΟΣ

449

448

426

Συντεταγμενες κορυφων ΑΙΓΙΑΛΟΥ

	X	Ψ
1	-365 45	-10997.20
2	-312.50	-10956.40
3	-274 60	-10924.10
4	-230.10	-10896.00
5	-207 50	-10875.50
6	-153 50	-10850.00
7	-125.00	10828.30
8	- 91.70	-10783.00
9	- 70 00	-10758 00
10	- 50 00	-10741.20
11	- 21 60	-10723.00
12	+ 93 60	-10583 00

Συντεταγμενες κορυφων Παραλιας

	X	Ψ
1'	- 349.40	-10984.60
2'	- 318.50	-10951.50
3'	- 274.50	-10924.50
4'	- 247.00	-10886.00
5'	- 214.30	10863.70
6'	-155.60	-10845.00
7'	-130.70	-10822.50
8'	-100.00	-10776.00
9'	- 78.20	-10750.00
10'	- 52.80	-10737.00
11'	- 23 90	-10720.00
12'	- 91. 50	-10679 00

450

αιγαίο πέλαγος

ΥΠΟΜΝΗΜΑ ΕΠΙΤΡΟΠΗΣ

1 Τό παρόν Τοπογραφικόν Διάγραμμα συνοδεύει τήν ἀπό 9-6-1981 ἔκθεσιν τῆς Ἐπιτροπῆς Καθορισμοῦ τῶν ὁρίων τοῦ Αἰγιαλοῦ (ἄρθ. 74 τοῦ Π.Δ. 636/77)

2 ——— (κόκκινη) 1,2....12 ὁριογραμμή αἰγιαλοῦ
(κίτρινη) 1',2'...12' ὁριογραμμή παραλίας

3 Οἱ κορυφές τῶν ὁριογραμμῶν ἐξασφαλίζονται ὡς σημειοῦνται εἰς τό Διάγραμμα δι' ἀποστάσεων ἀπό σταθερά σημεῖα

4 Δέν ὑπάρχουν κτίσματα εἰς τήν ζώνη τῆς Παραλίας

Ὁ Πρόεδρος

ΔΗΜ. ΜΕΡΤΖΕΜΕΚΗΣ

Τά Μέλη

1 ΙΩΑΝΝΗΣ ΧΡΥΣΑΓΗΣ
Πολ. Μηχ/κός με G13

2 ΧΑΡΑΛ. ΜΑΡΤΙΝΟΣ
Ανθ/χος ΛΣ



Αριθ. 17107/81 (2)

Επικύρωση εκθέσεως καθορισμού των οριογραμμών αιγιαλού και παραλίας στη θέση Κοκκίνη Χάνι Νομού Ηρακλείου.

Ο ΝΟΜΑΡΧΗΣ ΗΡΑΚΛΕΙΟΥ

Έχοντας υπόψη :

1. Τις διατάξεις του άρθρου 1 παρ. 1 του Ν. 3200/55 «περί διοικητικής αποκεντρώσεως».

2. Τις διατάξεις των άρθρων 1 και 2 παρ. 3 του Α.Ν. 2344/40 «περί αιγιαλού και παραλίας».

3. Τις διατάξεις του άρθρου 74 του Π.Δ. 636/77 «περί διαρθρώσεως του Υπουργείου Οικονομικών και Οργανισμού των Υπηρεσιών αυτού».

4. Την με αριθ. Ο.208/181/26.4.1982 κοινή απόφαση των Υπουργών Προεδρίας Κυβερνήσεως και Οικονομικών περί αναμορφώσεως των συλλογικών οργάνων.

5. Την από 20.10.1982 έκθεση της Επιτροπής καθορισμού των ορων αιγιαλού και παραλίας καθώς και τα από Ιανουαρίου 1981 τοπογραφικό και υψομετρικό διάγραμμα του τοπογράφου Μηχανικού Ιωάννη Σινάνογλου, που ελέγχθηκε και θεωρήθηκε νόμιμα από το Δ/ντή Τεχ/κών Υπηρεσών Υπουργείου Οικονομικών Γ. Κόκκα, πάνω στο οποίο έχει χαραχθεί με ερυθρά γραμμή η οριογραμμή του αιγιαλού και με κίτρινη γραμμή της παραλίας.

6. Τη σύμφωνη γνώμη του Αρχηγείου Ναυτικού, όπως διατυπώνεται στο με αριθμ. Φ.187.2/697/81/27.10.1981 έγγραφό του.

7. Την με αριθ. 25509/1.11.1979 εξουσιοδοτική απόφαση καθώς και τις τροποποιητικές της, αποφασίζουμε :

Α) Επικυρώνουμε την από 20.10.1982 έκθεση της Επιτροπής καθορισμού των οριογραμμών αιγιαλού και παραλίας και θέσεων αμμοληψίας των άρθρων 74 και 75 του Π.Δ. 636/77 όπως συγχωνεύθηκαν με την αριθ. 0.208/181/26.4. 1982 κοινή απόφαση των Υπουργών Προεδρίας Κυβερνήσεως και Οικονομικών, στη θέση Κοκκίνη Χάνι Νομού Ηρακλείου.

Β) Επικυρώνουμε τα τοπογραφικά και υψομετρικά διαγράμματα της ανωτέρω περιοχής που έχουν συνταχθεί από τον τοπογράφο μηχανικό Ι. Σινάνογλου και έχουν θεωρηθεί από τον Δ/ντή Τεχ/κών Υπηρεσιών Υπουργείου Οικονομικών Γ. Κόκκα.

Η απόφαση αυτή καθώς και η από 20.10.1982 έκθεση της Επιτροπής καθορισμού των ορίων αιγιαλού και παραλίας και το τοπογραφικό και υψομετρεκό διάγραμμα πάνω στο οποίο έχει καθορισθεί η οριογραμμή αιγιαλού και παραλίας να δημοσιευθούν στην Εφημερίδα της Κυβερνήσεως.

ΕΚΘΕΣΗ

Επιτροπής Καθορισμού των ορίων αιγιαλού και παραλίας Ηρακλείου.

Στο Ηράκλειο σήμερα στις 20 του μηνός Οκτωβρίου 1982 οι :

1. Νικόλαος Μπερβανάκης αναπληρωτής Β' Οικονομ. Έφόρου Ηρακλείου ως Πρόεδρος.

2. Νικόλαος Καπετανάκος αναπληρωτής Δ/ντου Δ/σεως Τεχνικών Υπηρεσιών Νομού Ηρακλείου ως μέλος.

3. Κωνσταντίνος Παλιεράκης αναπληρωτής Λιμενάρχου Κεντρικού Λιμεναρχείου Ηρακλείου ως μέλος, αποτελέσαμε την επιτροπή καθορισμού των ορίων αιγιαλού και παραλίας που προβλέπει το άρθρο 74 του Π.Δ.636/77 όπως συνεχωνεύθηκε με την υπ' αριθμ. 0.208/181/26.4.82 κοινή απόφαση των Υπουργών Προεδρίας Κυβερνήσεως και Οικονομικών και που συγκροτήθηκε με την υπ' αριθ. 9148/ 23.6.82 απόφαση τοῦ Νομάρχου Ηρακλείου συγκεντρωθήκαμε στο κατάστημα της Β' Οικονομικής Εφορίας Ηρακλείου και αφού λάβαμε υπ' όψιν μας.

α) Το από 2.1.1981 τοπογραφικό διάγραμμα που συντάχθηκε από τον Τοπογράφο μηχανικό του Υπουργείου Οικονομικών Ι. Σινάνογλου και θεωρήθηκε από το Δ/ντή της Δ/νσεως Τεχνικών Υπηρεσιών του Υπουργείου Οικονομικών Γ. Κόκκα την 5.1.81.

β) Τις διατάξεις του Α.Ν. 2344/40 όπως αυτός τροποποιήθηκε καθώς και την περί αιγιαλού Δικαστηριακή και Διοικητική Νομολογία.

γ) Την επί της επιτοπίου μεταβάσεως σχηματισθείσα αντίληψη περί του πλάτους της βρεχομένης ζώνης της ξηράς και λοιπά στοιχεία όπως όλη η προς καθορισμό έκταση ευρίσκεται μέσα σε κατοικημένη περιοχή που στο μεγαλύτερο μέρος της πίσω από το υπάρχον πρανές προς τη θάλασσα υπάρχει δρόμος προσπελάσεως.

δ) Από το σημείο 2 του αιγιαλού και 2' της παραλίας και δυτικά έχουν καθορισθεί οι οριογραμμές αιγιαλού-παραλίας και επικυρώθησαν με την 10815/3.5.79 απόφαση του Νομάρχου Ηρακλείου.

Από το σημείο 18 του αιγιαλού καὶ 31 της παραλίας και ανατολικά έχουν καθορισθεί οι οριογραμμές αιγιαλού και παραλίας και επεκυρώθησαν με την υπ'αριθ. 18976/18.10. 1979 απόφαση του Νομάρχου Ηρακλείου.

ε) Το υπ' αριθμ. 1885/187.2/697/81 έγγραφο του Γενικού Επιτελείου Ναυτικού.

στ) Δεν εξαιρούνται τα κτίσματα που υπάρχουν εντός της ζώνης της παραλίας ως μη μόνιμα, αποφασίζει :

1. Καθορίζει επί του ως άνω τοπογραφικού διαγράμματος.

2. Την οριογραμμή αιγιαλού δια συνεχούς ερυθράς πολυγωνικής γραμμής από 1 μέχρι το σημείο 18 της οποίας οι κορυφές εξασφαλίζονται από σταθερά σημεία.

β) Την οριογραμμή της παραλίας δια συνεχούς κιτρίνης πολυγωνικής γραμμής 1' μέχρι το σημείο 31' της οποίας οι κορυφές εξασφαλίζονται από σταθερά σημεία.

2. Αποφαίνεται ότι δεν υφίσταται παλαιός αιγιαλός.

Η ΕΠΙΤΡΟΠΗ

Ο Πρόεδρος (υπογραφή) — Τα Μέλη (υπογραφαί)

Ηράκλειο, 1 Νοεμβρίου 1982

Με εντολή Νομάρχη

Ο Οικον. Έφορος

ΓΕΩΡΓΙΟΣ ΓΕΩΡΓΙΟΥ

ΥΠΟΜΝΗΜΑ


	X	Y	H
[illegible]	[illegible]	[illegible]	2,30
[illegible]	[illegible]	[illegible]	1,05
[illegible]	[illegible]	[illegible]	3,40

ΥΠΟΥΡΓΕΙΟ ΟΙΚΟΝΟΜΙΚΩΝ
ΔΙΕΥΘΥΝΣΗ ΤΕΧΝΙΚΩΝ ΥΠΗΡΕΣΙΩΝ
ΤΜΗΜΑ Α΄

ΤΟΠΟΓΡΑΦΙΚΟ ΔΙΑΓΡΑΜΜΑ — Σύνολο φύλλων 1
ΚΛΙΜΑΚΑ 1:500 — Αρ. φύλλου 1

ΝΟΜΟΣ ΗΡΑΚΛΕΙΟΥ ΚΡΗΤΗΣ
ΘΕΣΗ: ΚΟΚΚΙΝΗ ΧΑΝΙ
ΑΡΜΟΔ. ΟΙΚ. ΕΦΟΡΙΑ: Β΄ ΗΡΑΚΛΕΙΟΥ
ΑΡΙΘ. Δ/ΓΗΣ ΥΠ. ΟΙΚΟΝΟΜΙΚΩΝ Η 381/237/10-6-80
ΑΡΙΘ. ΠΡΩΤΟΚΟΛΛΟΥ :

ΑΠΟΣΠΑΣΜΑ ΑΠΟ ΤΟΝ ΧΑΡΤΗ Γ.Υ.Σ. ΚΛ. 1:50000

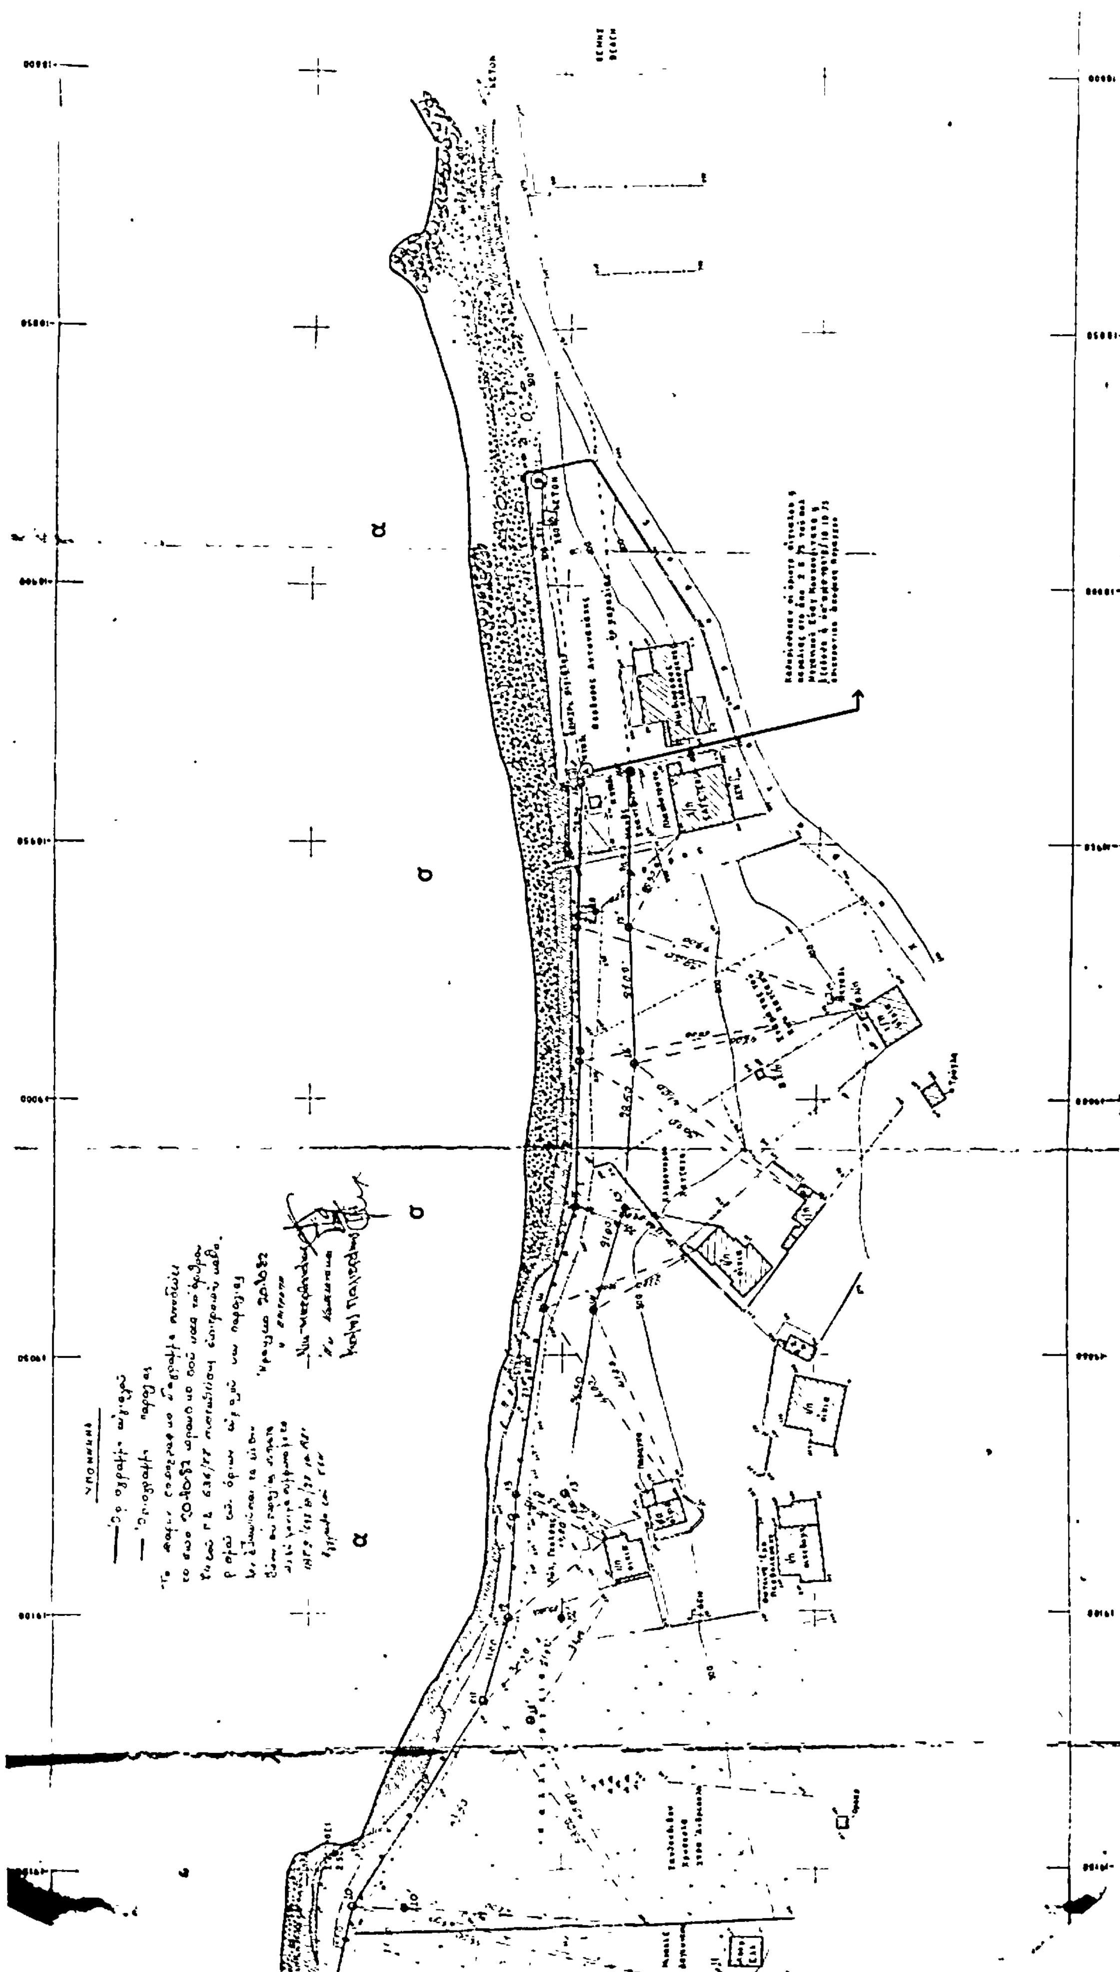

Αριθ. 152495 (3)

Κήρυξη ως αναδασωτέας εκτάσεως 10 στρεμμάτων στη θέση «Καραγάτσι» Ακροβουνίου του Δήμου Ελευθερ/λεως του Νομού Καβάλας.

Ο ΝΟΜΑΡΧΗΣ ΚΑΒΑΛΑΣ

Έχοντας υπόψη :

1. Τις περί διοικητικής αποκεντρώσεως διατάξεις.
2. Τις διατάξεις του Ν. 998/1979 «περί προστασίας των δασών και των δασικών εν γένει εκτάσεων της Χώρας» και συγκεκριμένα.
α) Του άρθρου 41 παρ. 1
β) Του άρθρου 38 παρ. 2 και 3
γ) Του άρθρου 75 παρ. 1 και 2
3. Τις διαταγές του Υπουργείου Γεωργίας :
α) 160417/1180/8.7.80, β) 182447/3049/24.9.80
γ) 215696/1451/9.5.1977
δ) 217606/1610/13.6.1977
4. Τη 249961/20.9.82 πρόταση του Δασαρχείου Καβάλας «περί κηρύξεως αναδασωτέας της αναφερομένης στο θέμα εκτάσεως».
5. Το άρθρο 117 παρ. 3 του Συντάγματος, αποφασίζουμε :

Κηρύσσουμε αναδασωτέα, με σκοπό την επαναδημιουργία, με φυσική αναγέννηση της δασικής βλαστήσεως που κάηκε την 22.8.82 την κοινόχρηστη δασ. έκταση τών δέκα (10) στρεμμάτων που βρίσκεται στη θέση «Καραγάτσι» Σ/σμού Ακροβουνίου του Δήμου Ελευθ/λεως και προσδιορίζεται από τα στοιχεία Α,Β,Δ,Γ,Ε,Α όπως φαίνονται στο συνημμένο διάγραμμα, το οποίο αποτελεί αναπόσπαστο μέρος της αποφάσεως αυτής και έχει όρια :

Ανατολικά : Κοινόχρηστη δασική έκταση.
Δυτικά : Κοινόχρηστη δασική έκταση
Βόρεια : Κοινόχρηστη δασική έκταση
Νότια : Κοινόχρηστη δασική έκταση.

Η απόφαση αυτή να δημοσιευθεί στην Εφημερίδα της Κυβερνήσεως.

Καβάλα, 12 Οκτωβρίου 1982

Ο Νομάρχης
ΚΩΣΤΑΣ ΜΑΜΕΛΗΣ

